


PLAN SYTUACYJNY

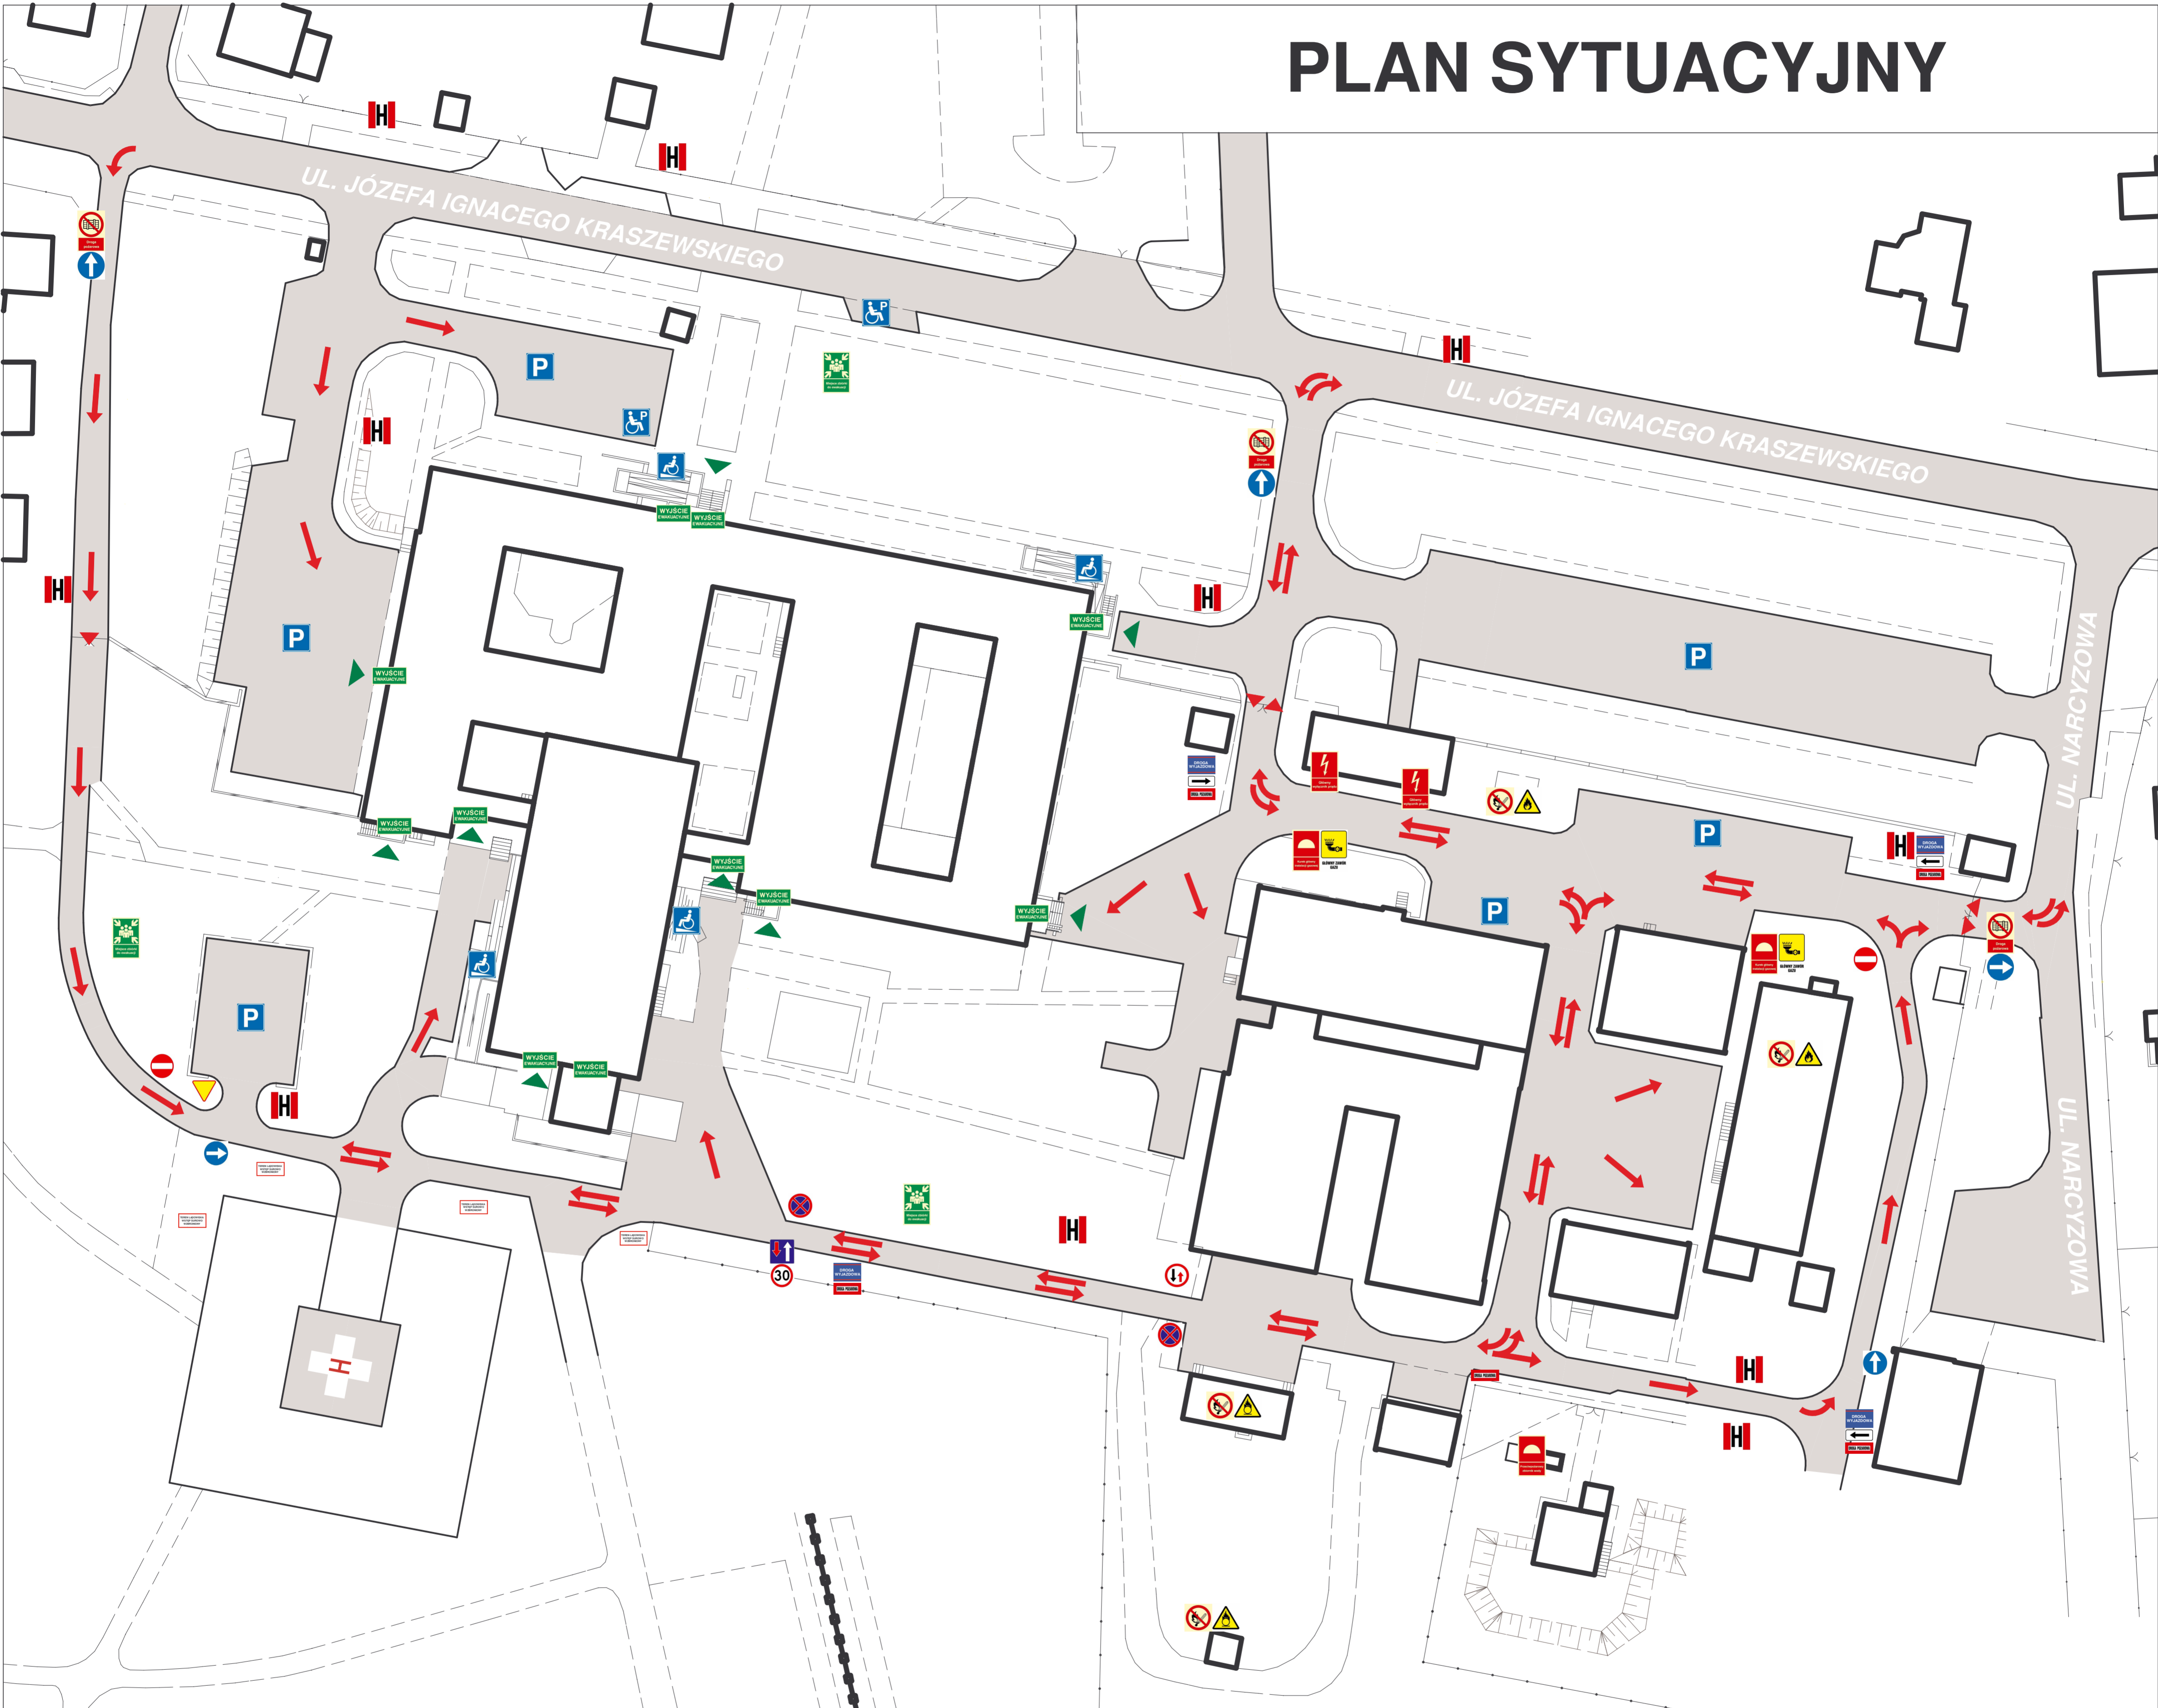

L E G E N D A

- | | | | | |
|--|---------------------------------|---------------------------|---|---|
| WYJŚCIE EWAKUACYJNE | GŁÓWNY WYŁĄCZNIK PRĄDU | DROGA POŻAROWA | PODJAZD DLA NIEPEŁNOSPRAWNYCH | USTĄP PIERWSZEŃSTWA |
| WYJŚCIE EWAKUACYJNE | KUREK GŁÓWNY INSTALACJI GAZOWEJ | DROGA POŻAROWA | PARKING | ZAKAZ WJAZDU |
| WYJŚCIE EWAKUACYJNE | GŁÓWNY ZAWÓR GAZU | DROGA POŻAROWA | PARKING DLA NIEPEŁNOSPRAWNYCH | PIERWSZEŃSTWO NA ZWĘŻONYM ODCINKU DROGI |
| NIEBEZPIECZEŃSTWO POŻARU - MATERIAŁY ŁATWOPALNE | HYDRANT ZEWNĘTRZNY | DROGA POŻAROWA | TEREN ŁADOWISKA WSTĘP SUROWO WZBRONIONY | STREFA OGRANICZONEJ PRĘDKOŚCI |
| MATERIAŁY UTLENIAJĄCE | PRZECIWOPOŻAROWY ZBIORNIK WODY | KIERUNEK JAZDY | KIERUNEK JAZDY | ZAKAZ ZATRZYMYWANIA SIĘ |
| ZAKAZ UŻYWANIA OTWARTEGO OGNI - PALENIE TYTONIU ZABRONIONE | | DROGA WYJAZDOWA | | PIERWSZEŃSTWO DLA PRZEJEJŻAJĄCYCH Z PRZECIWKĄ |
| | | KIERUNEK DROGI WYJAZDOWEJ | | DOJAZD SŁUŻB RATOWNICZYCH |